



 

INWESTOR:		 PKP POLSKIE LINIE KOLEJOWE S.A. ul. Targowa 74 03 - 734 Warszawa	
BIURA PROJEKTOWE:		Multiconsult POLSKA TGD	
Przedmiot opracowania:		Opracowanie dokumentacji projektowej wraz z pełnieniem nadzoru autorskiego dla realizacji robót budowlanych w ramach projektu pn. „Zapewnienie dostępu kolejowego do elektrowni jądrowej Lubiatowo - Kopalinę”	
Nr projektu:		5045-MCPL	
Branda:		Zespół zadaniowy: ZESPÓŁ ZADANIOWY NR 2	
Opracowanie:		Warianty/Linia/Odcinek: WARSZAWA 1 LK 230 ODC. 2 WEJHEROWO - KOSTKOWO 1 ODC. 7 KOSTKOWO - CHOJCZEWO (bez stacji Choczewo)	
Nr tomu:		I	
Nr zeszytu:		1.2	
Nr umowy:		90/105/0005/23/2/1	
Stadium:		ETAP I Konceptcja Programowo - Przestrzenna	
Wersja:		03	
Data:		08.2023	
Skala:		1:1000	
Nr rysunku:		5045-MCPL-422W1XX-XX-CM-X02-01XX	
Tytuł rysunku:		Plan sytuacyjny	

 

INWESTOR:

**PKP POLSKIE LINIE KOLEJOWE S.A.**

PKP Polskie Linie Kolejowe S.A.
ul. Targowa 74
03-734 Warszawa

BURA PROJEKTOWA:

**Multiconsult**
POLSKA

Transprojekt Gdański Sp. z o.o.
80-253 Gdańsk, ul. Żabitykwa 2

Przedmiot opracowania:

Opracowanie dokumentacji projektowej wraz z pełnieniem nadzoru autorskiego dla realizacji robót budowlanych w ramach projektu pn. „Zapewnienie dostępu kolejowego do elektrowni jądrowej Łubowo - Kopalnia”

Stadium:

ETAP I
Koncepcja Programowo - Przestrzenna

Nr projektu:

5045-MCPL

Wzrost:

Zespół zadaniowy: **ZESPÓŁ ZADANIOWY NR 2**

Opracowanie Wzrostów:

Wariant/linia/Odcinek:
WARIANT 1 UK EN ODC. 2 MEJEROWO – KOSTONOWO I ODC. 7 KOSTONOWO – CHOJCZEWO (bez stacji Chojczewo)

Nr tomu:

I

Nr zapytania:

Plan sytuacyjny

Nr umowy:

90/05/0005/23/21

Wersja:

03

Data:


08.2023

Skala:

1:1000

Nr projektu:

5045-MCPL-42W1XX-XX-CM-X02-014X

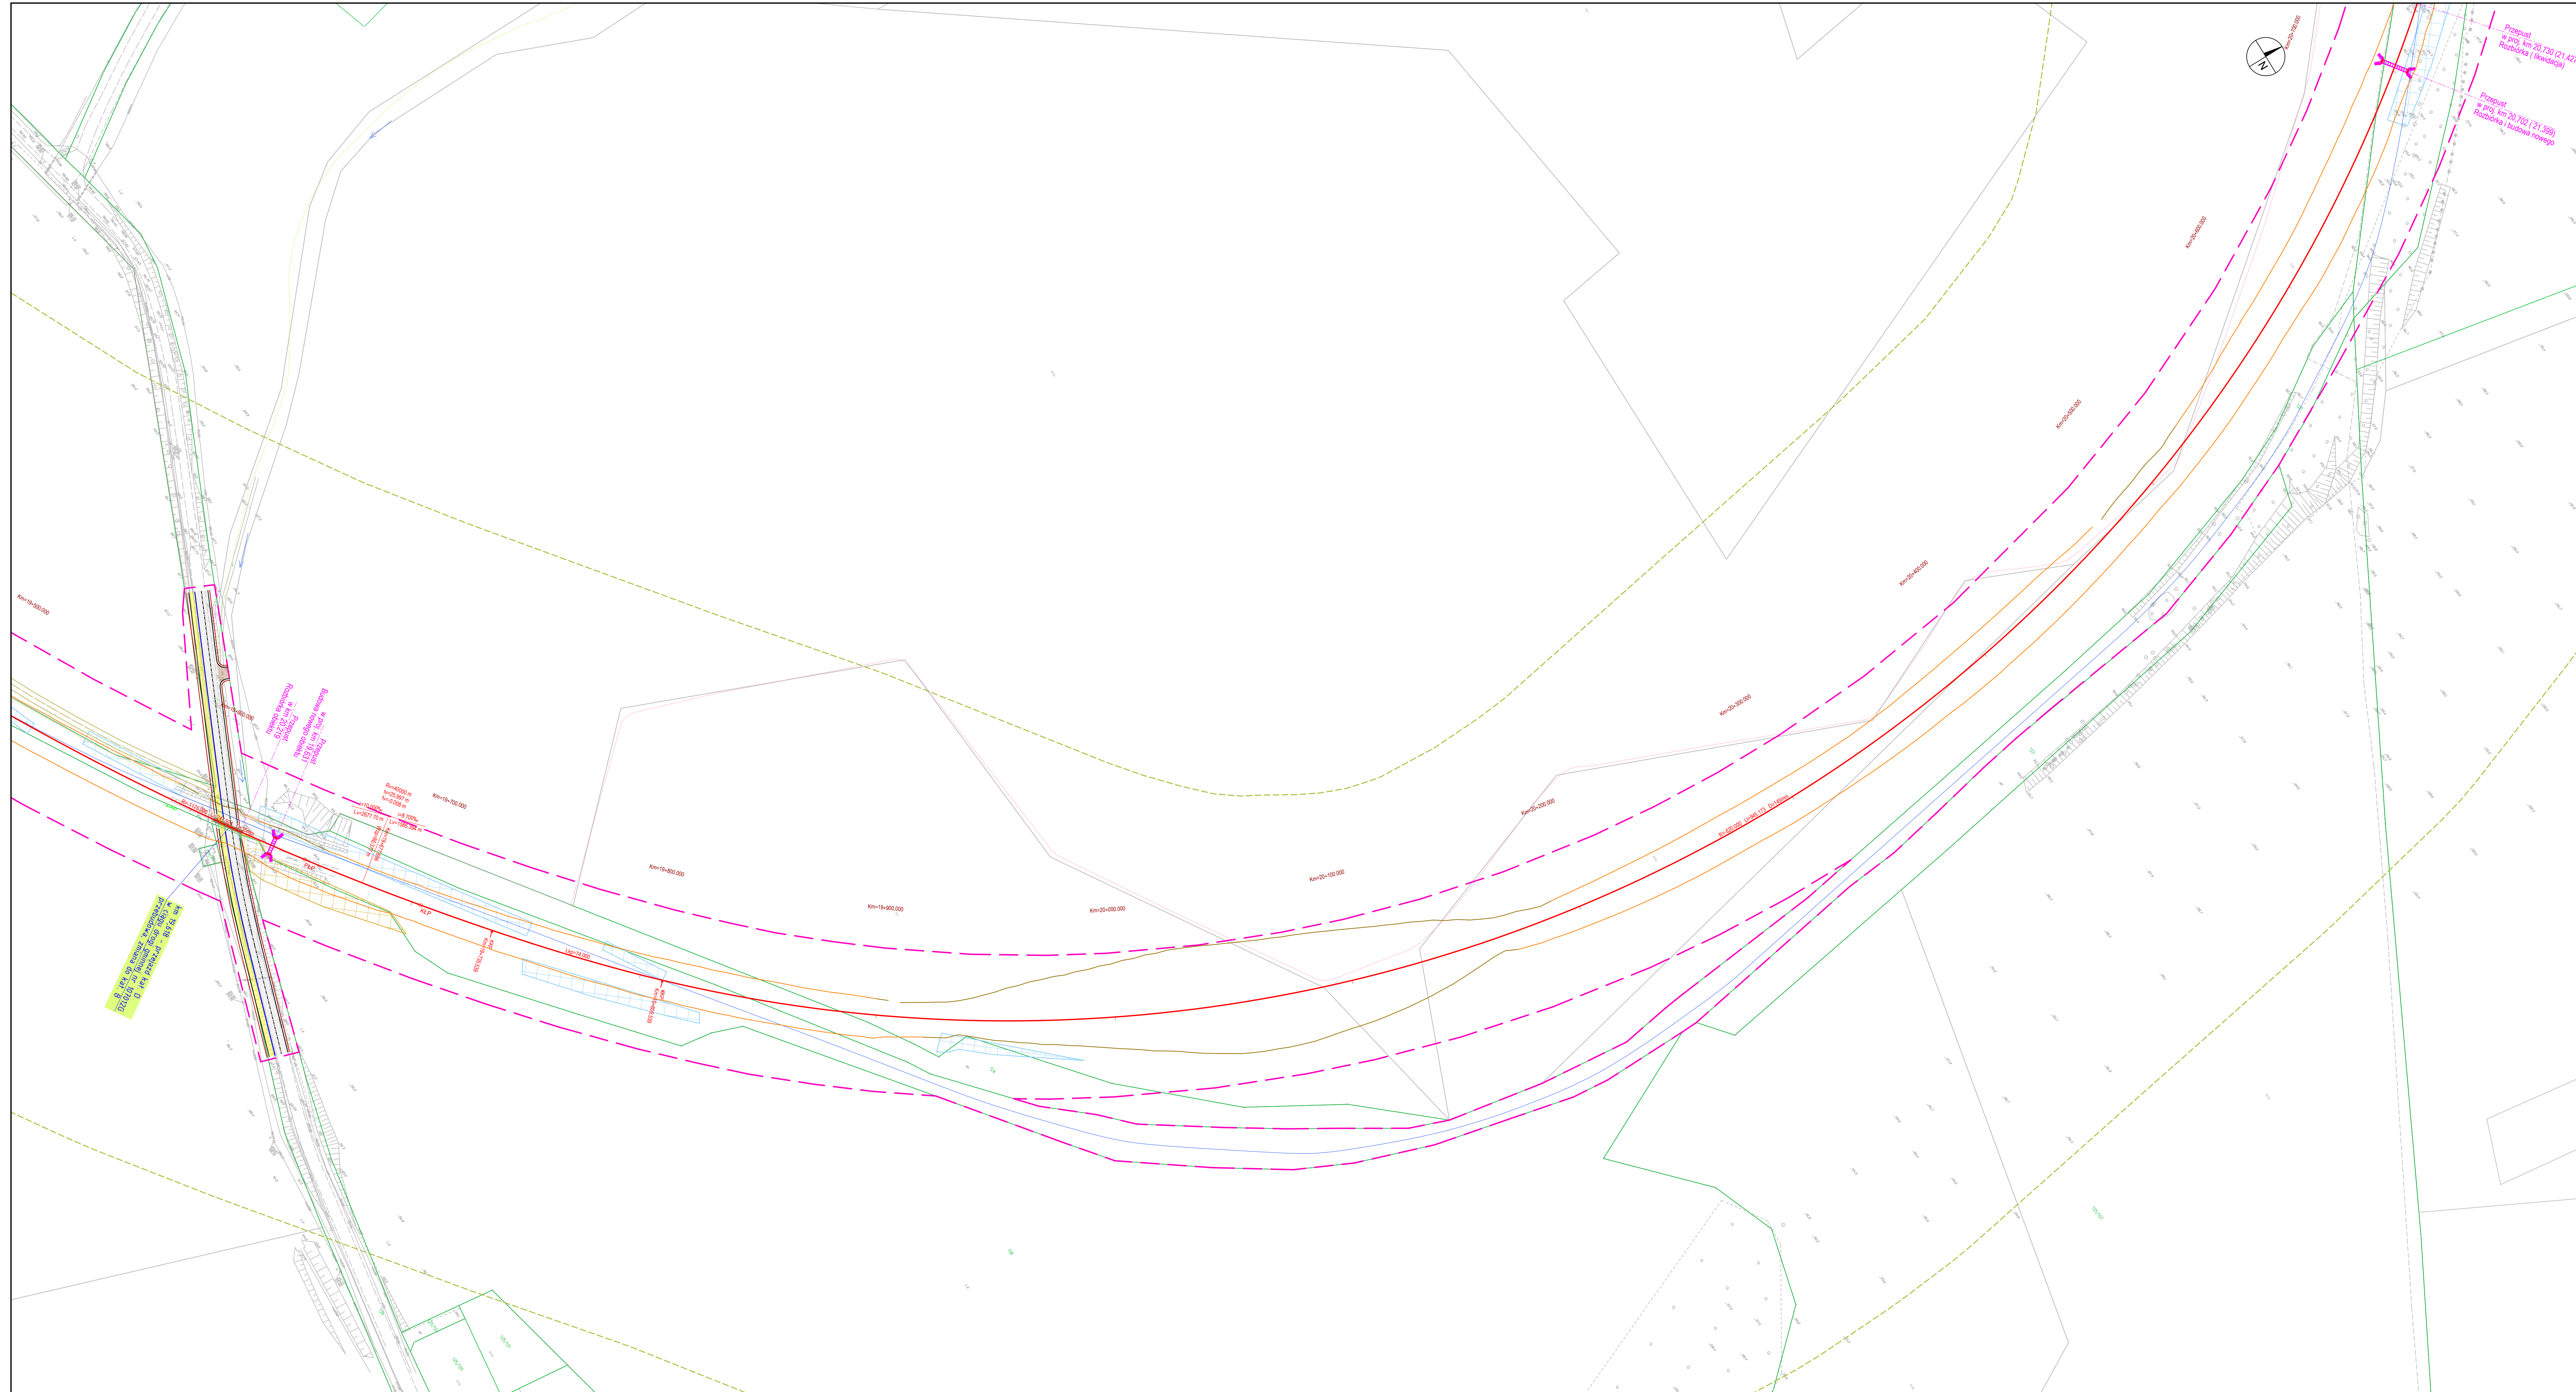

INVESTOR:


PKP POLSKIE LINIE KOLEJOWE S.A.

PKP Polskie Linie Kolejowe S.A.
ul. Targowa 74
03 - 734 Warszawa

BIURA PROJEKTOWE:

Multiconsult
TGD  **POLSKA**

Multiconsult Polska sp. z o.o.
00-203 Warszawa, ul. Bonifraterska 17

Transprojekt Gdański Sp. z o.o.
80-253 Gdańsk, ul. Zabytkowa 2

Przedmiot opracowania:

Opracowanie dokumentacji projektowej wraz z pełnieniem nadzoru autorskiego dla realizacji robót budowlanych w ramach projektu pn. „Zapewnienie dostępu kolejowego do elektrowni jądrowej Lubiatowo - Kopalino”

Nr projektu:	5045-MCP1	Stadium:
--------------	-----------	----------

Stadium:	ETAP I
	Koncepcja Programowo - Przestrzenna

Branża:	Opracowanie Wielobranżowe
---------	------------------------------

Zespół zadaniowy: ZESPÓŁ ZADANIOWY NR 2

Nr temy:

WARIANT 1K 230 ODC. 2 WEJEROWO – KOSTKOWO I ODC.	
Tytuł rysunku:	Plan sytuacyjny

Nr zeszytu: _____

Wersja:	Data:	Skala:	Nr rysunku:
---------	-------	--------	-------------

1.2

03	08.2023	1:1000	5045-MCPL-4Z2W1XX-XX-CM-X02-0
----	---------	--------	-------------------------------



INVESTOR:


PKP POLSKIE LINIE KOLEJOWE S.A.

PKP Polskie Linie Kolejowe S.A.
ul. Targowa 74
02-724 Warszawa

BIURA PROJEKTOWE:

Multiconsult
TGD  **POLSKA**

Multiconsult Polska sp. z o.o.
00-203 Warszawa, ul. Bonifraterska 17

Transprojekt Gdański Sp. z o.o.
80-253 Gdańsk, ul. Zabytkowa 2

Przedmiot opracowania:
Opracowanie dokumentacji projektowej wraz z pełnieniem nadzoru autorskiego dla realizacji robót budowlanych w ramach projektu pn. „Zapewnienie dostępu kolejowego do

Stadium:	ETAD
----------	------

Mr projekt:	Konsencja Programowa	Przebieg
-------------	----------------------	----------

[illegible]


Opracowanie	ZESPOŁ ZADANIOWY NR 2
-------------	-----------------------

WARIANT 1. LK 230 ODC. 2 WEJHEROWO – KOSTKOWO I ODC. 7 KOSTKOWO – CHOĆCZEWO (bez stacji Chocze)

Plan sytuacyjny

nr zlecenia:	1.2	Wzrost:	03	Data:	08.2023	Skala:	1:1000	nr rysunku:	5045-MCPL-4Z2W1XX-XX-CM-X02
--------------	-----	---------	----	-------	---------	--------	--------	-------------	-----------------------------

File number: 90/105/0005/23/Z/I

 

INWESTOR:		 PKP POLSKIE LINIE KOLEJOWE S.A. ul. Targowa 74 03-734 Warszawa	
BIURO PROJEKTOWE:		 Multiconsult Polska sp. z o.o. 00-203 Warszawa, ul. Bonifraterska 17 Transprojekt Gdański Sp. z o.o. 80-253 Gdańsk, ul. Zabytkowa 2	
Przedmiot opracowania: Opracowanie dokumentacji projektowej wraz z pełnieniem nadzoru autorskiego dla realizacji robót budowlanych w ramach projektu pn. „Zapewnienie dostępu kolejowego do elektronicznej jądrowej Lubiatowo - Kopalino”			
Nr projektu:	5045-MCPL	ETAP I Koncepcja Programowo - Przestrzenna	
Wariant:	Wariant 1	Zespół zadaniowy: ZESPÓŁ ZADANIOWY NR 2	
Opisane warianty:		Wariant 1: Uk. ZN. ODC. 2: MECHEROWO - KOSTROWO I ODC. 7: KOSTROWO - CHOCZEWÓ (bez stacji Choczewo)	
Nr tomu:	I	Plan sytuacyjny	
Nr zleczenia:	1.2	Wersja:	03
Nr umowy:	90/05/0005/23/21	Data:	08.2023
		Skala:	1:1000
		5045-MCPL-422W1XX-XX-CM-X02-01X	